


+48 79577557
www.pracownia.pl

Kawaryńska 64/10
30-504 Kraków

pracownia
biuro architektoniczne

OGRÓD PIOTRUSIA KRÓLIKA
NATURALNY PLAC ZABAW

projekt koncepcyjny
mgr inż. Anna Komorowska, arch. kraj.
projektant
mgr inż. arch. Michał Rokita
prezentacja
mgr inż. Tomasz Kurtek, arch. kraj.
wizualizacja

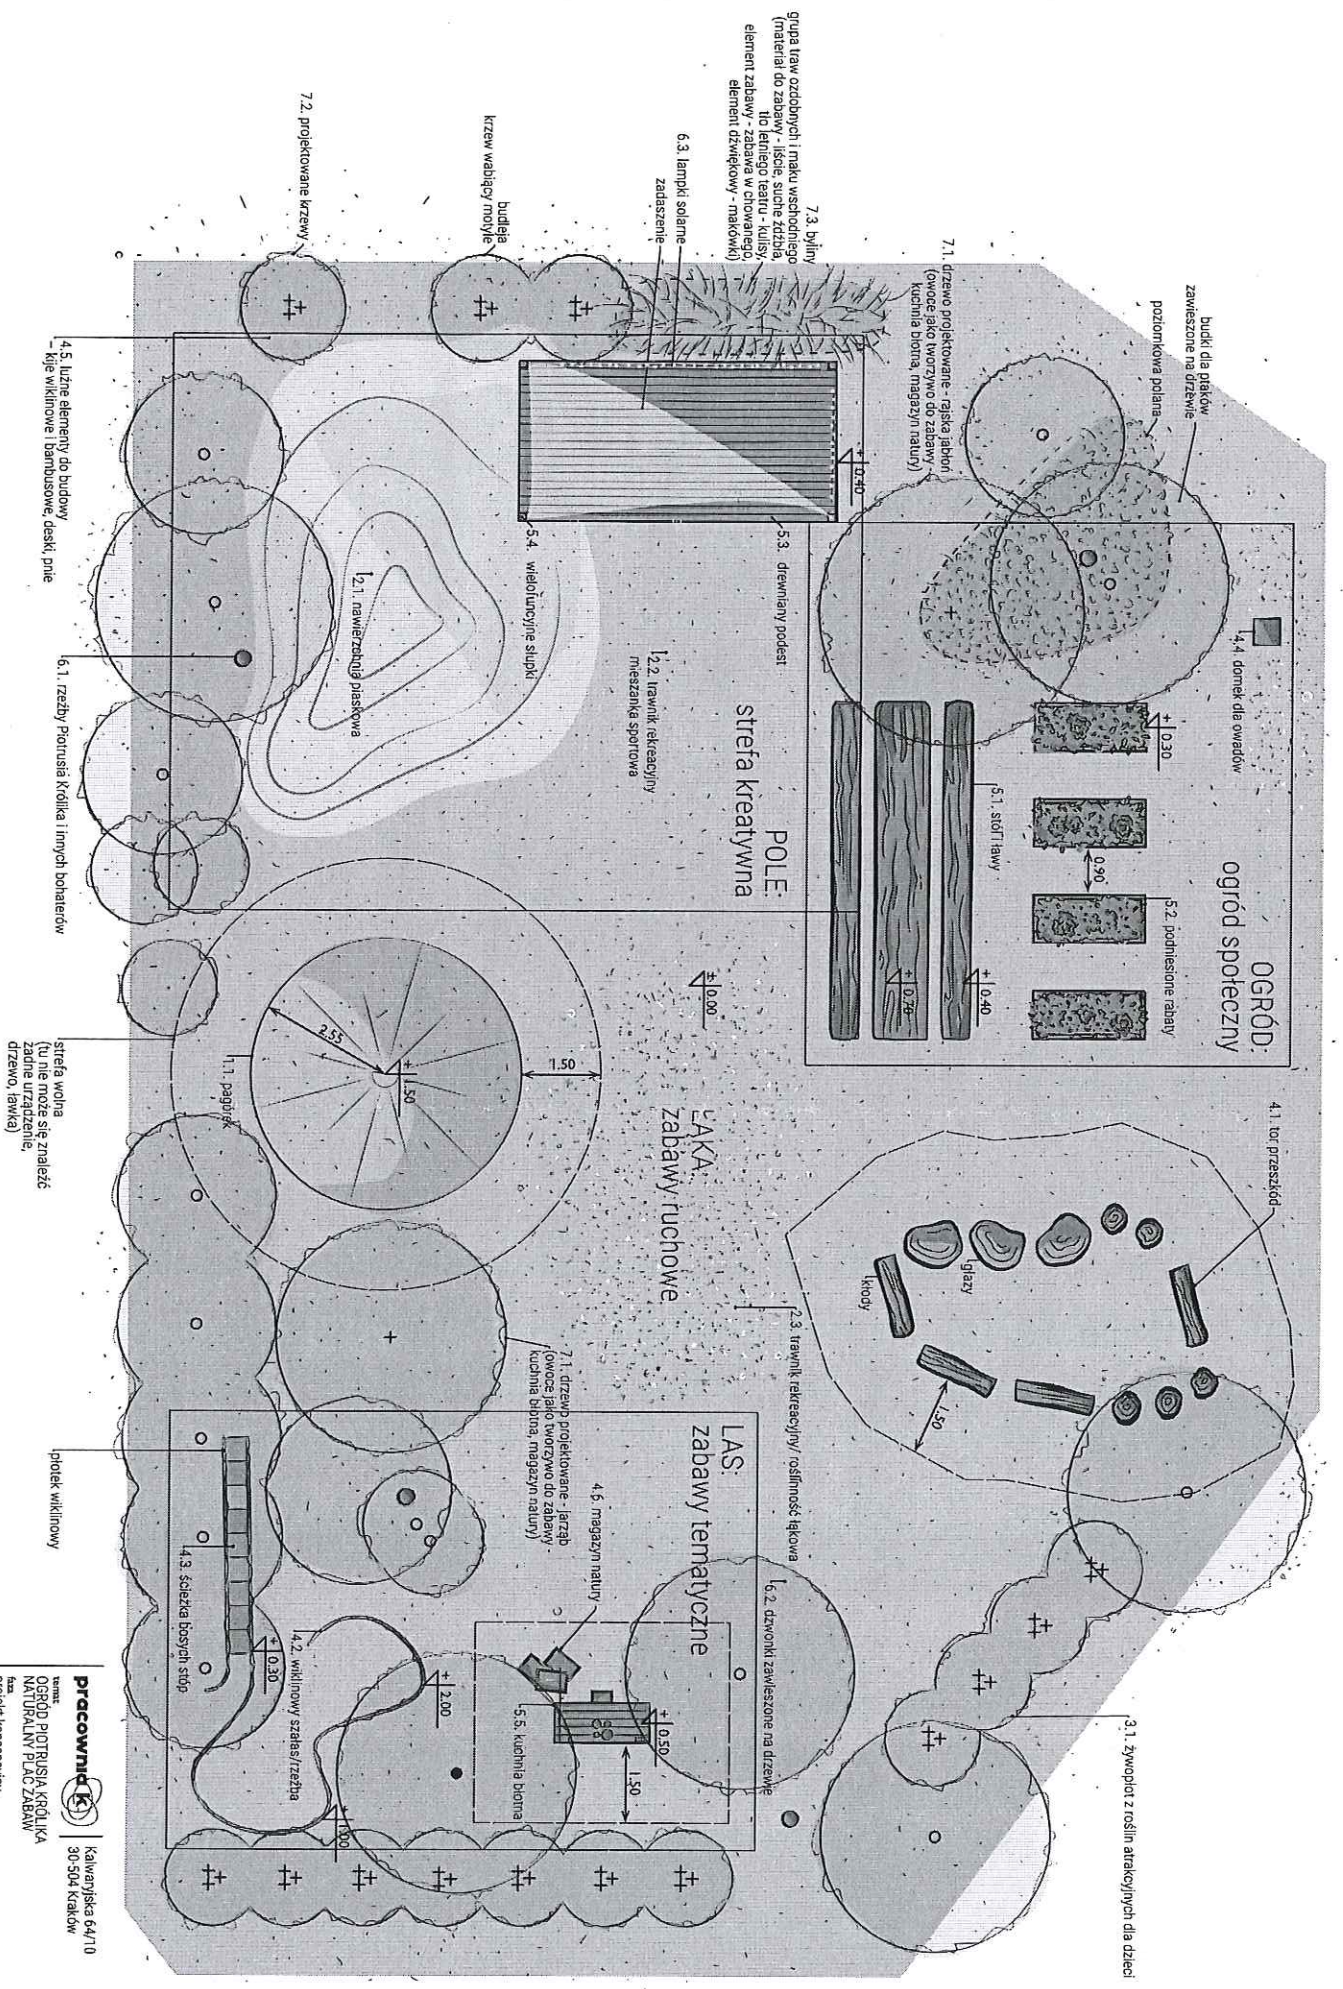

pracownik  Kawiaryńska 64/10
00-504 Kraków

OGROD PIOTRUSIA KRÓLIKA
NATURALNY PLAC ZABAW

projekt koncepcyjny
mgr inż. Anna Komorowska, arch. kraj.
mgr inż. arch. Michał Rokita
mgr inż. Tomasz Kurtek, arch. kraj.
nazwa projektu
plan z przykładowym rozmieszczeniem

+48 79557557
www.pracownik.pl

144h
17350
pracownik