Załącznik nr 1
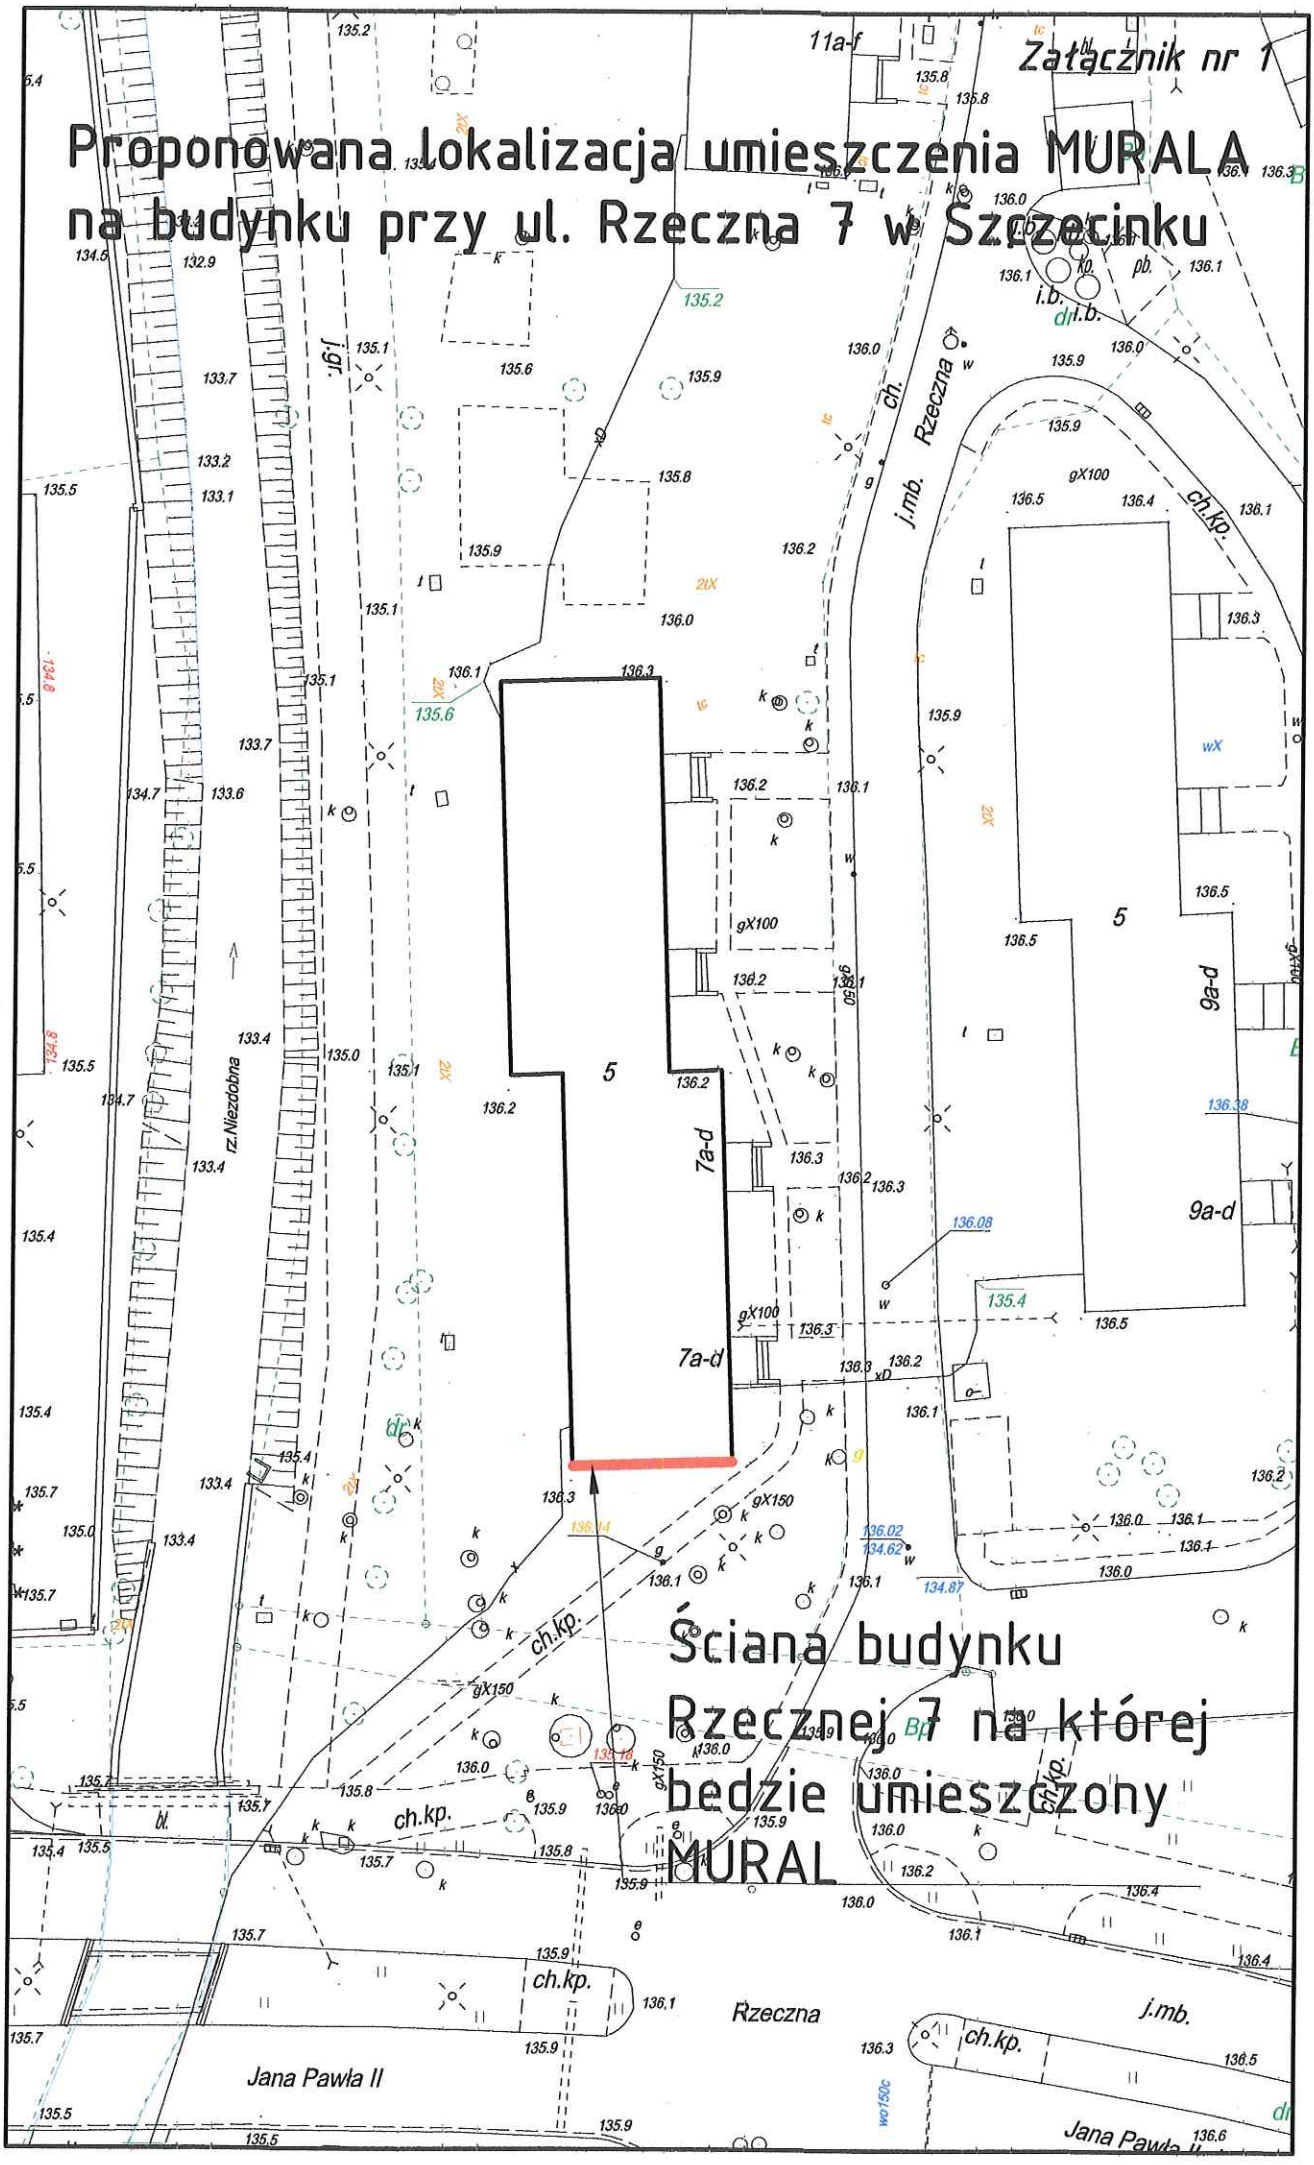
# Proponowana lokalizacja umieszczenia MURALA na budynku przy ul. Rzeczna 7 w Szczecinku