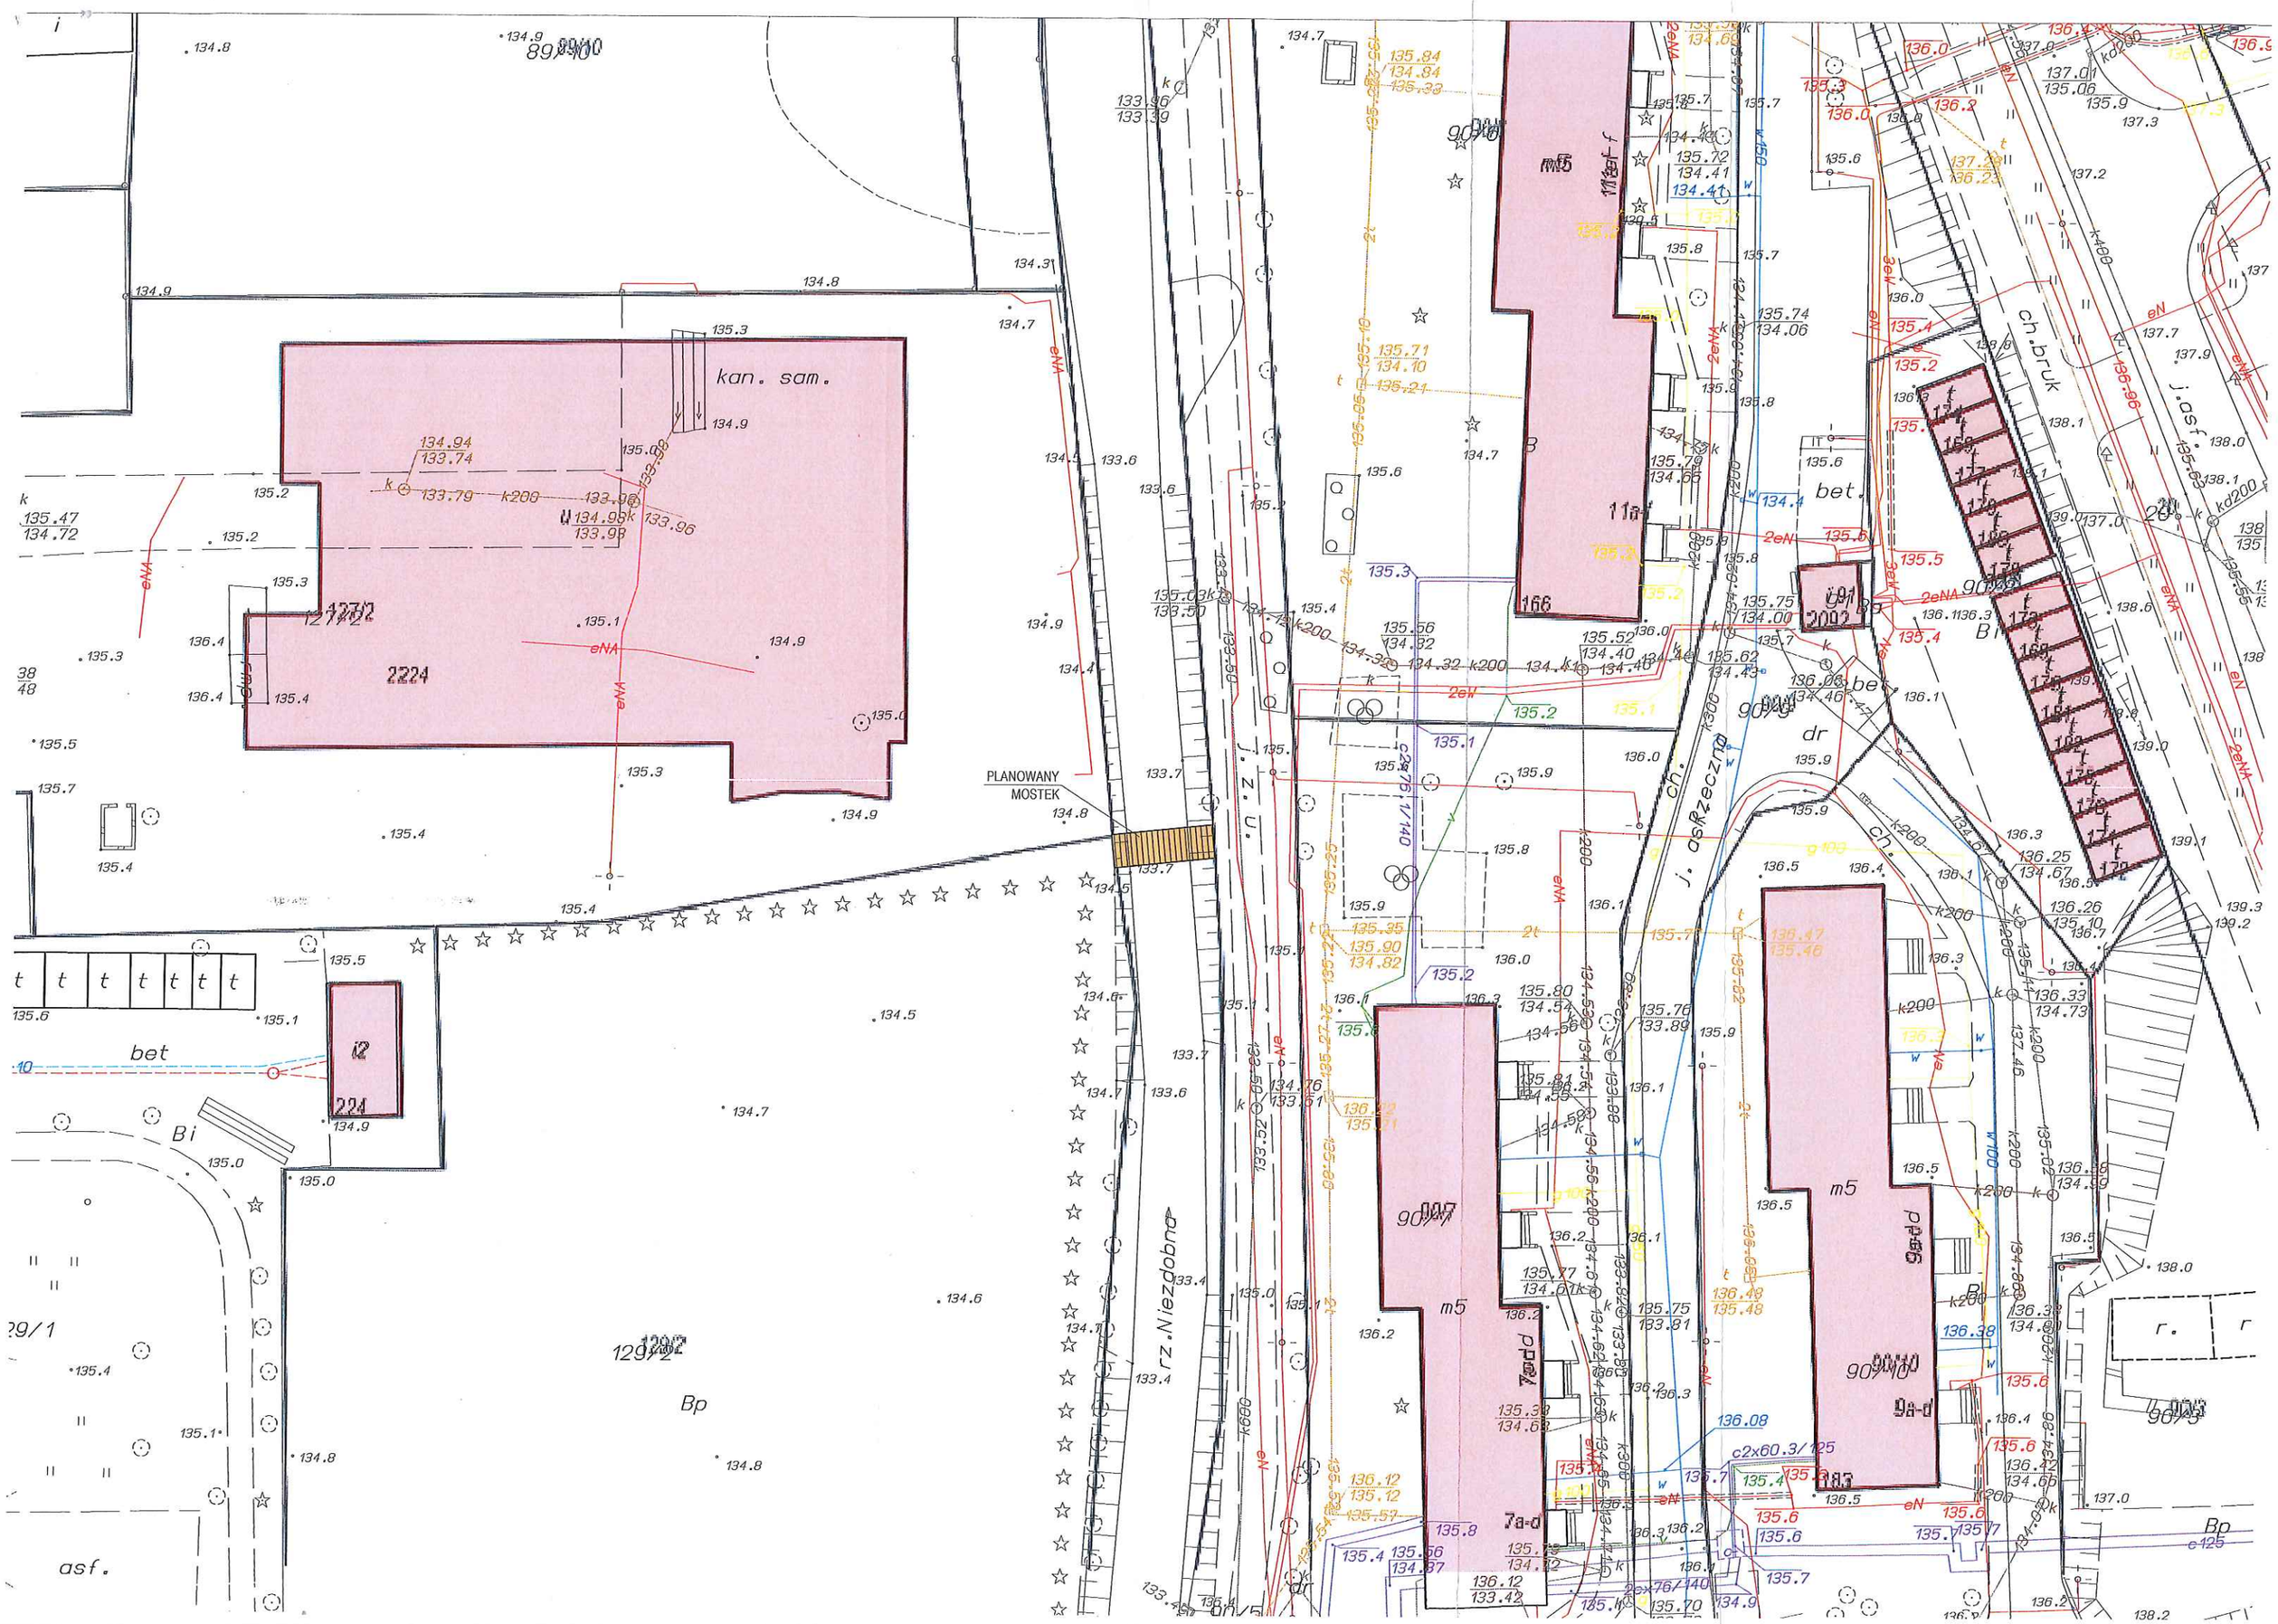

kan. sam.
PLANOWANY MOSTEK
rz.Niezdobna
j. z. u.
j. asf.
ch.bruk
bet.
dr
m5
Bp
asf.